Dwarsprofielen Schaal 1 :250

A

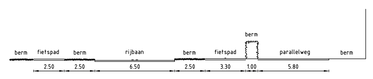

B

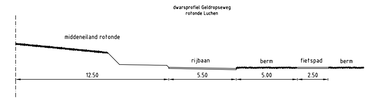

C

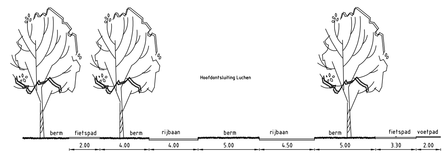

D

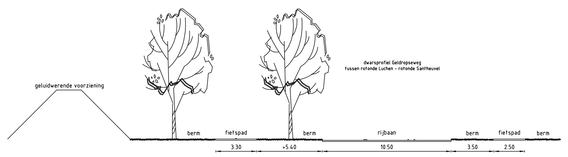

E

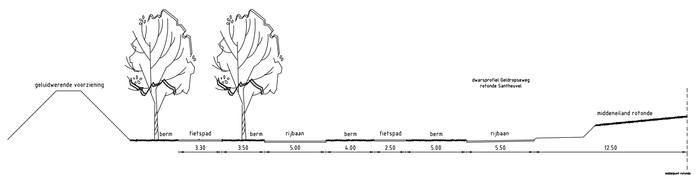

BESTEMMINGEN

Art. 3 Wv Woondoeleinden Vrijstaande woning Wv
Whv Woondoeleinden Halfvrijstaande woning Whv
Art. 4 WU Woondoeleinden uit te werken WU
Art. 5 B Bedrijfsdoeleinden B
Art. 6 V Verkeersdoeleinden V
Art. 7 ND Nutsdoeleinden ND
Art. 8 Ev Ecologische verbindingszone Ev
Art.9 LEI Leidingen (dubbelbestemming)

AANDUIDINGEN

- Plangrens
- Bestemmingsgrens
- Hoofdontsluitingsweg
- Ontsluitingsweg
- Gastransportleiding
- Rioolwatertransportleiding
- Bestaand agrarisch bouwblok
- 50 dba Geluidscontour 50 dba
- Bouwvlak
- M Potentiële lokatie maatschappelijk/openbare voorzieningen
- WL Woonwagenlocatie
- Water
- Te handhaven wegen en laanbeplanting
- Te handhaven historisch pad
- Waardevol pand
- Zone waterberging en groenvoorziening
- R=100m Hindercirkel
- R=150m vulpunt LPG-cirkel effectsafstand groepsrisico

Nr	Datum	Wijziging	Gef.
2	28-06-2006		BNMN
1	04-05-2006		BNMN

Geldrop-Mierlo
Postbus 10100
5660 GA Geldrop
Tel.: (040) - 289 38 93
Fax: (040) - 289 39 40
e-mail gemeente@geldrop-mierlo.nl
internetsite www.geldrop-mierlo.nl

Onderwerp: Bestemmingsplan "Luchen"
Afdeling: Ruimtelijke Ontwikkeling
Tekenaar: B. Meeuwsen
Datum: 14-03-2006
Tekeningomschrijving: Plankaart
Schaal: 1 : 2000
Formaat:
Status: Ontwerp
Tekeningnummer: 2005.08